


SNEDE 3

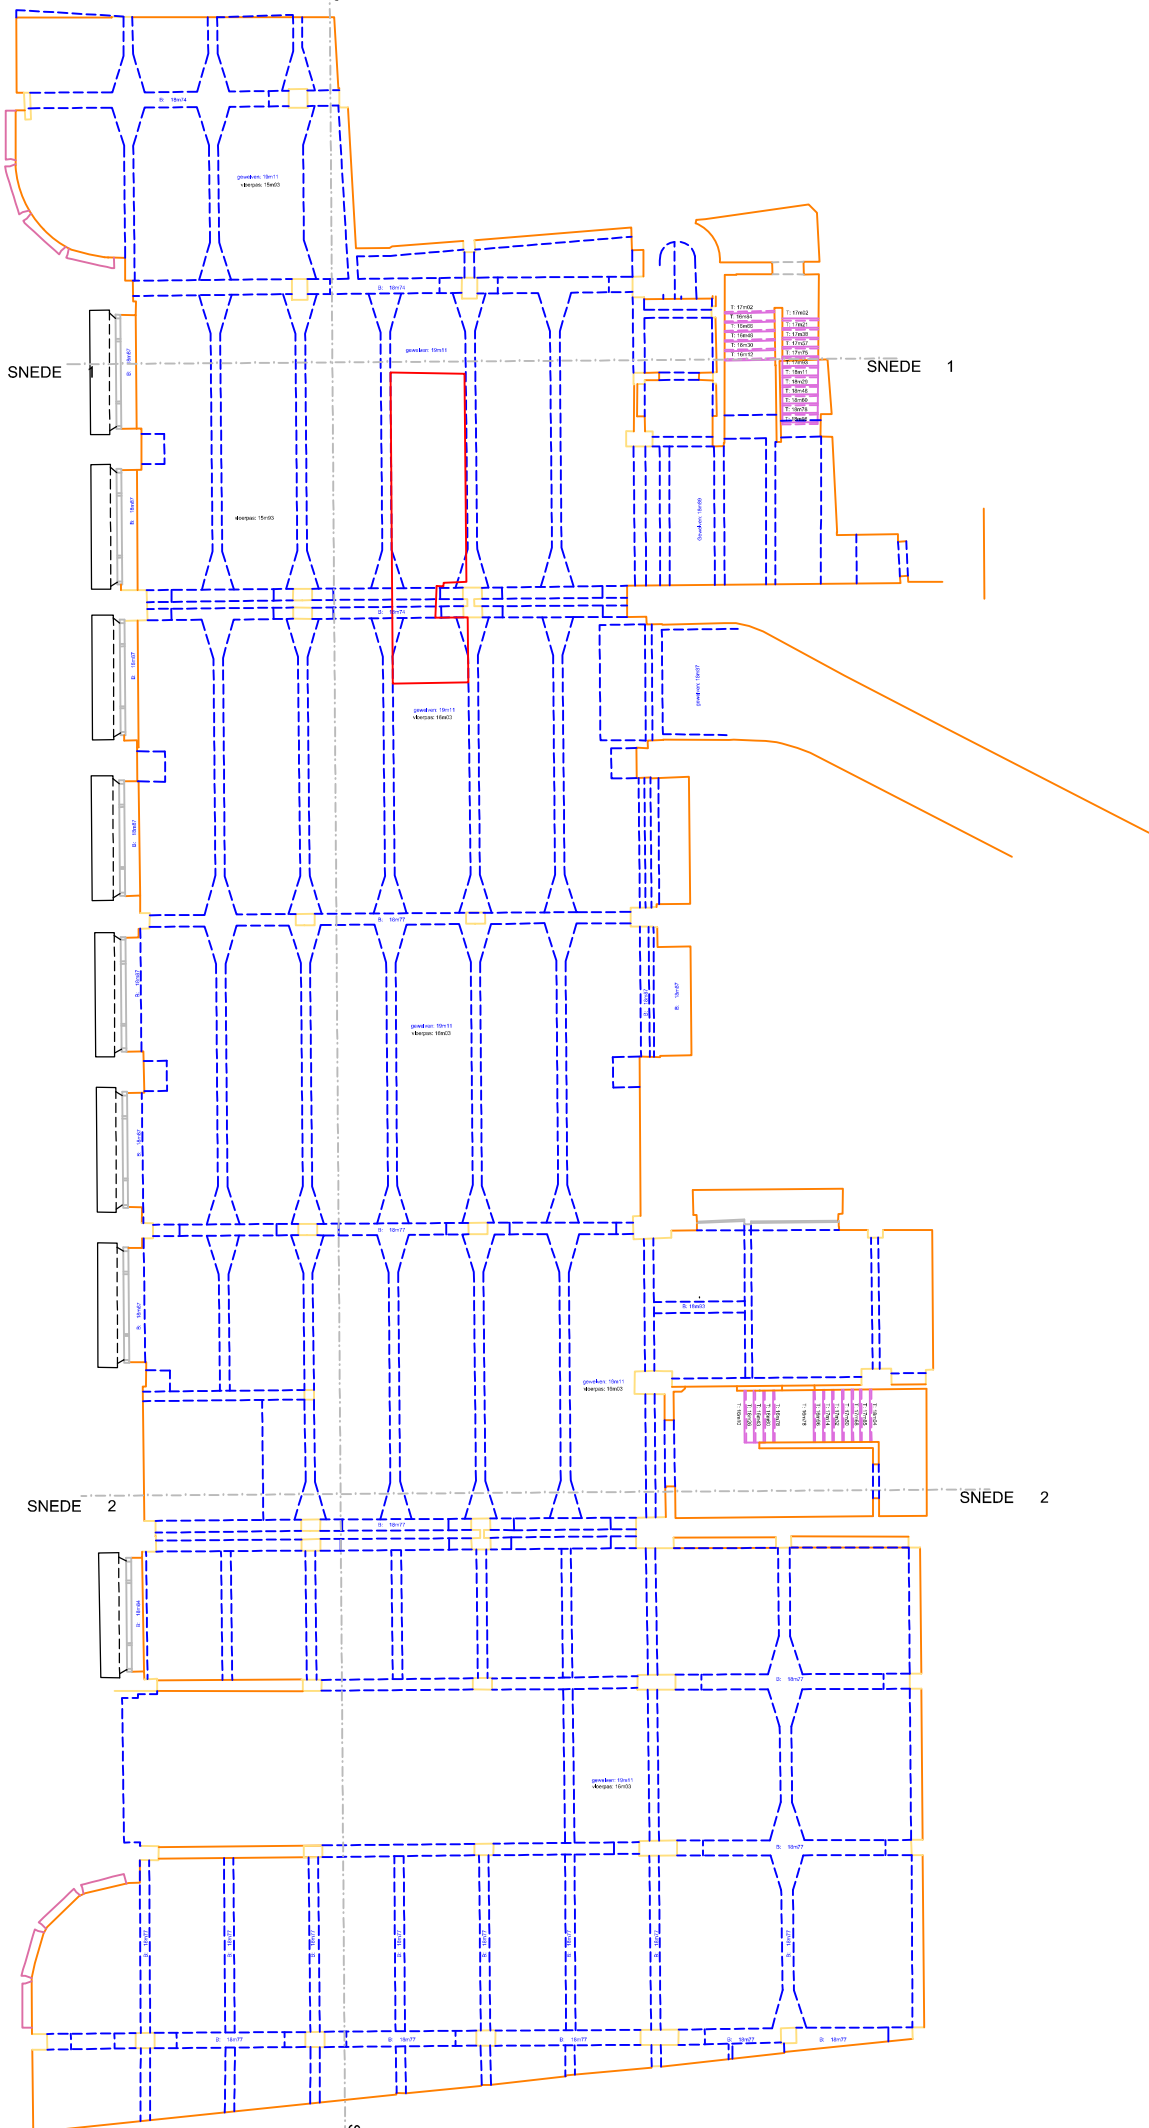

SNEDE

SNEDE 1

SNEDE 2

SNEDE 2

SNEDE 3

Kelder schaal 1/200