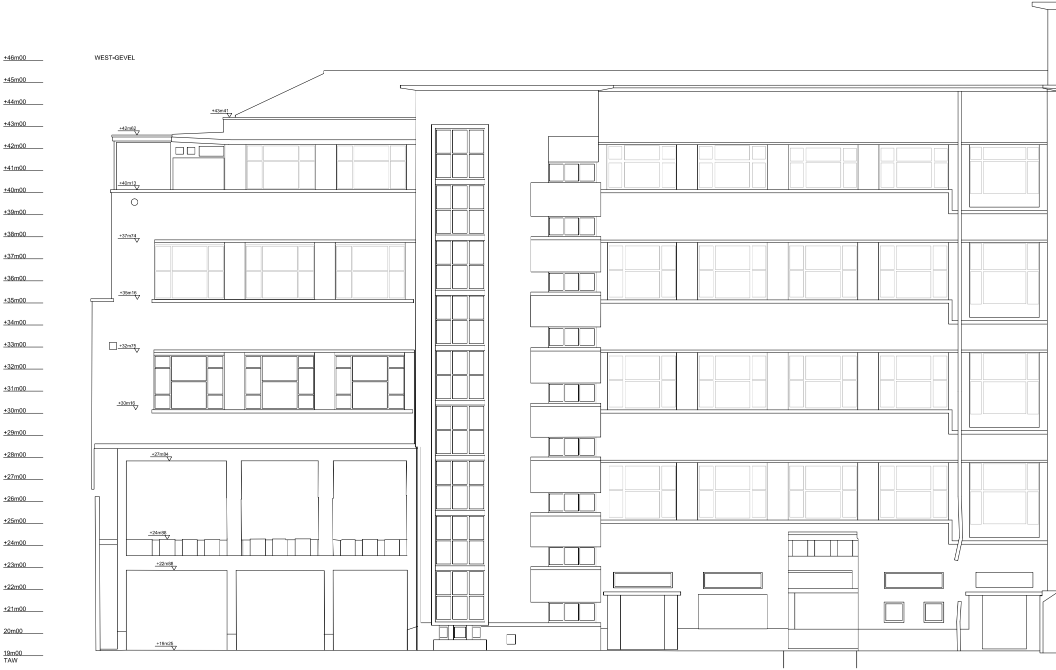
WEST-GEVEL
+46m00
+45m00
+44m00
+43m00
+42m00
+41m00
+40m00
+39m00
+38m00
+37m00
+36m00
+35m00
+34m00
+33m00
+32m00
+31m00
+30m00
+29m00
+28m00
+27m00
+26m00
+25m00
+24m00
+23m00
+22m00
+21m00
20m00
19m00
TAW
+43m41
+42m62
+40m13
+37m74
+35m16
+32m75
+30m16
+27m84
+24m88
+22m88
+19m25

schaal 1/100

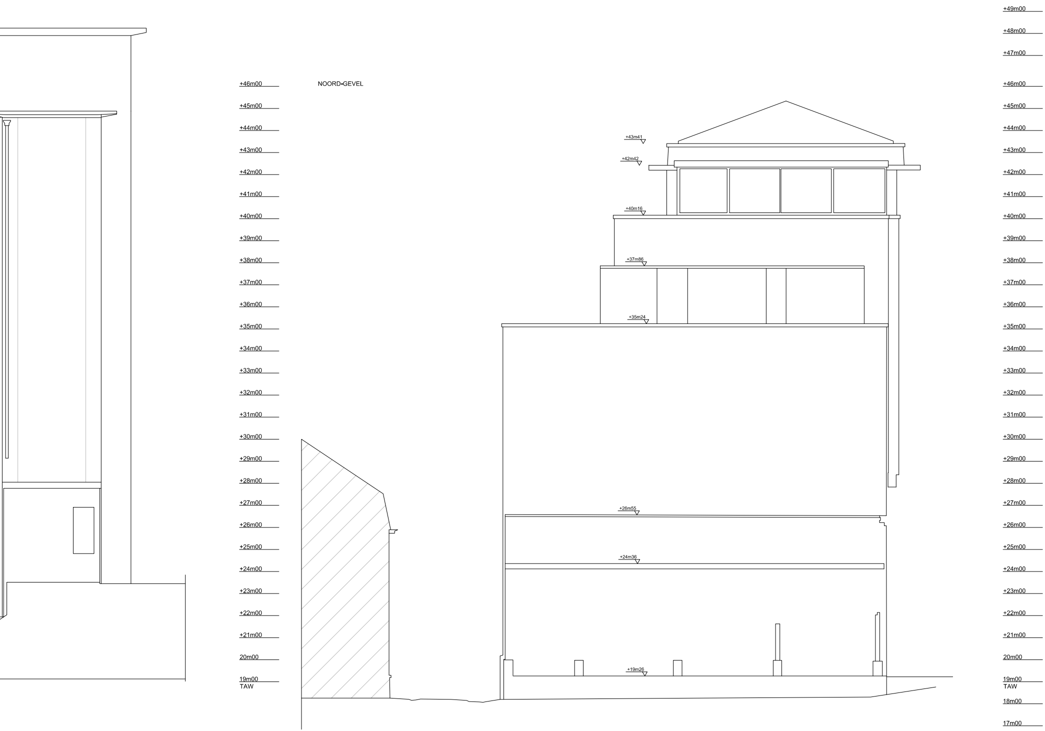

NOORD-GEVEL

+49m00
+48m00
+47m00
+46m00
+45m00
+44m00
+43m00
+42m00
+41m00
+40m00
+39m00
+38m00
+37m00
+36m00
+35m00
+34m00
+33m00
+32m00
+31m00
+30m00
+29m00
+28m00
+27m00
+26m00
+25m00
+24m00
+23m00
+22m00
+21m00
20m00
19m00
TAW
18m00
17m00
+43m41
+42m42
+40m16
+37m86
+35m24
+26m55
+24m36
+19m26

ZUID-GEVEL

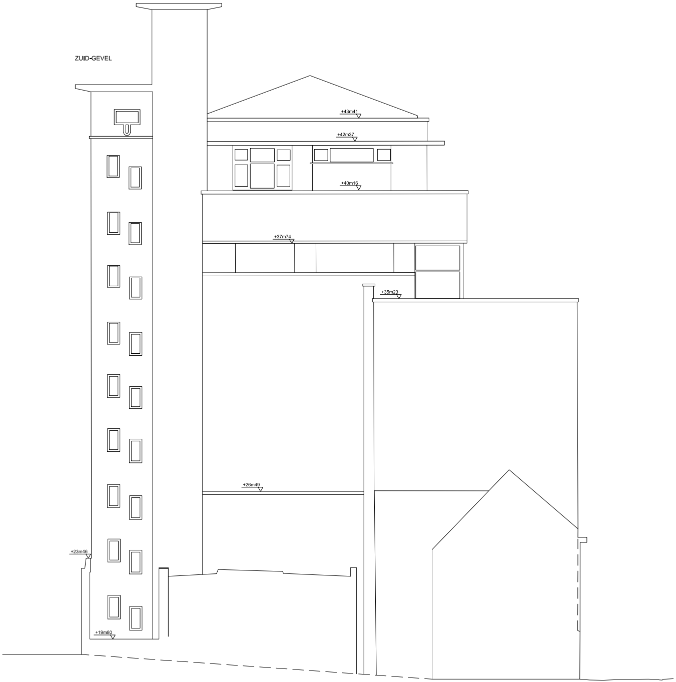
+43m41
+42m37
+40m16
+37m74
+35m23
+26m49
+23m46
+19m80

SNEDE 1

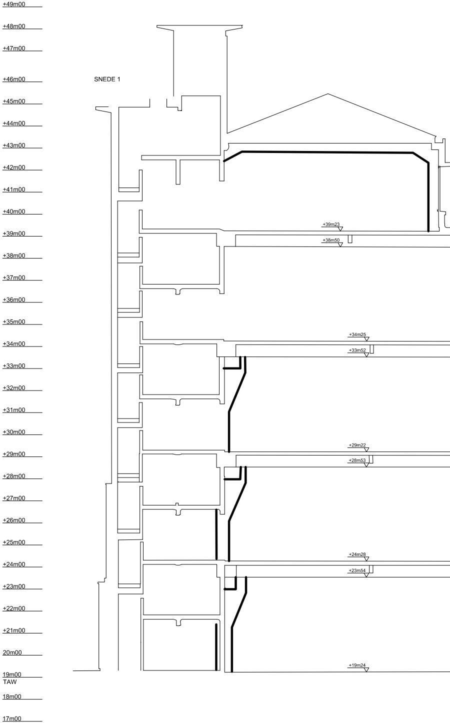
+49m00
+48m00
+47m00
+46m00
+45m00
+44m00
+43m00
+42m00
+41m00
+40m00
+39m00
+38m00
+37m00
+36m00
+35m00
+34m00
+33m00
+32m00
+31m00
+30m00
+29m00
+28m00
+27m00
+26m00
+25m00
+24m00
+23m00
+22m00
+21m00
20m00
19m00
TAW
18m00
17m00
+39m23
+38m50
+34m25
+33m52
+29m22
+28m53
+24m28
+23m54
+19m24

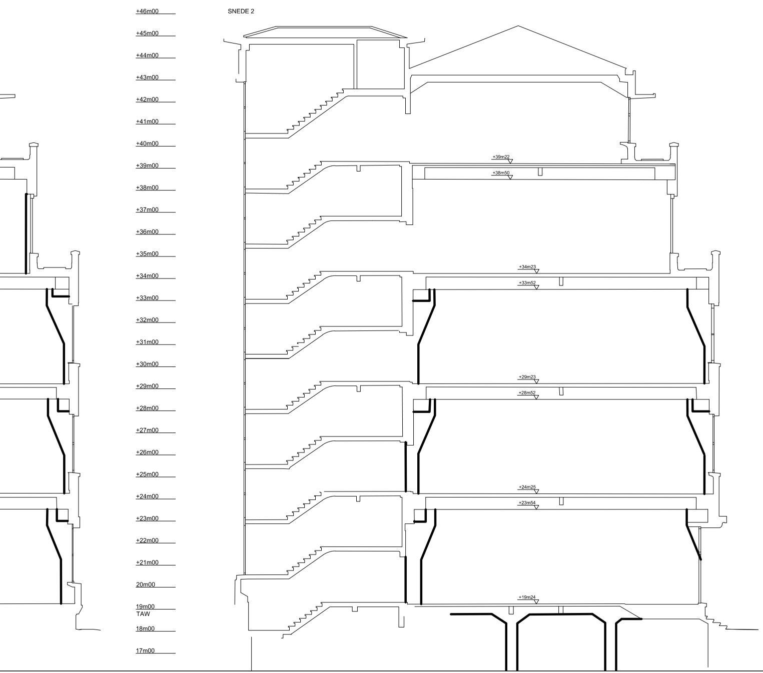
SNEDE 2
+46m00
+45m00
+44m00
+43m00
+42m00
+41m00
+40m00
+39m00
+38m00
+37m00
+36m00
+35m00
+34m00
+33m00
+32m00
+31m00
+30m00
+29m00
+28m00
+27m00
+26m00
+25m00
+24m00
+23m00
+22m00
+21m00
20m00
19m00
TAW
18m00
17m00
+39m22
+38m50
+34m23
+33m52
+29m23
+28m52
+24m25
+23m54
+19m24

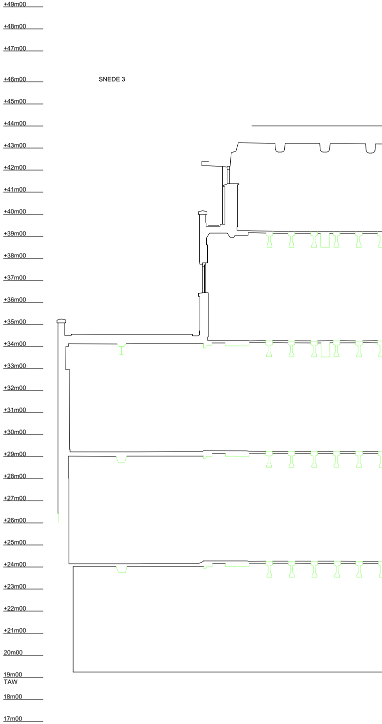
SNEDE 3
+49m00
+48m00
+47m00
+46m00
+45m00
+44m00
+43m00
+42m00
+41m00
+40m00
+39m00
+38m00
+37m00
+36m00
+35m00
+34m00
+33m00
+32m00
+31m00
+30m00
+29m00
+28m00
+27m00
+26m00
+25m00
+24m00
+23m00
+22m00
+21m00
20m00
19m00
TAW
18m00
17m00

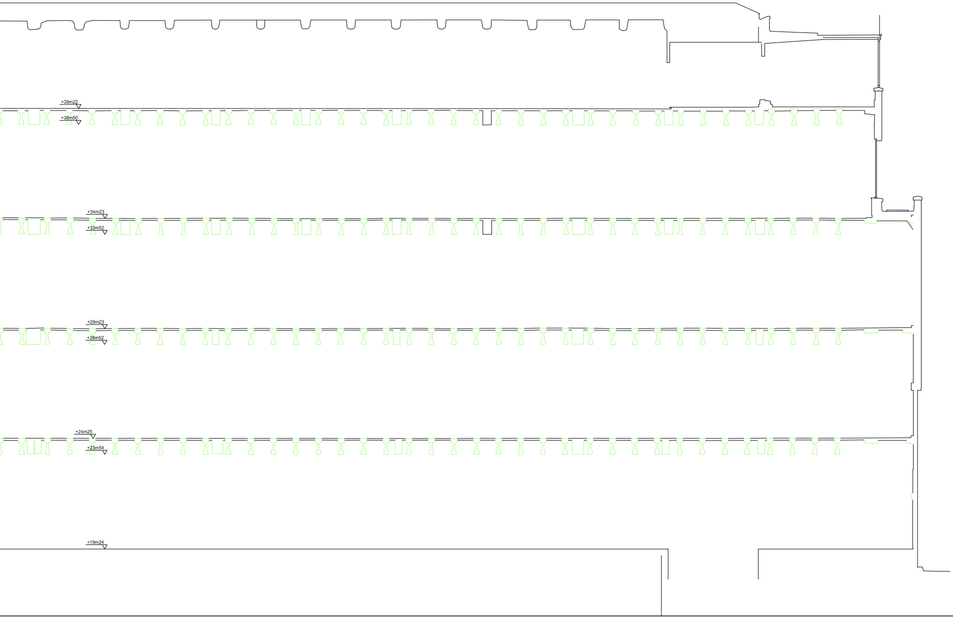
+39m22
+38m50
+34m23
+33m52
+29m23
+28m52
+24m25
+23m54
+19m24