




Doorsnede 1

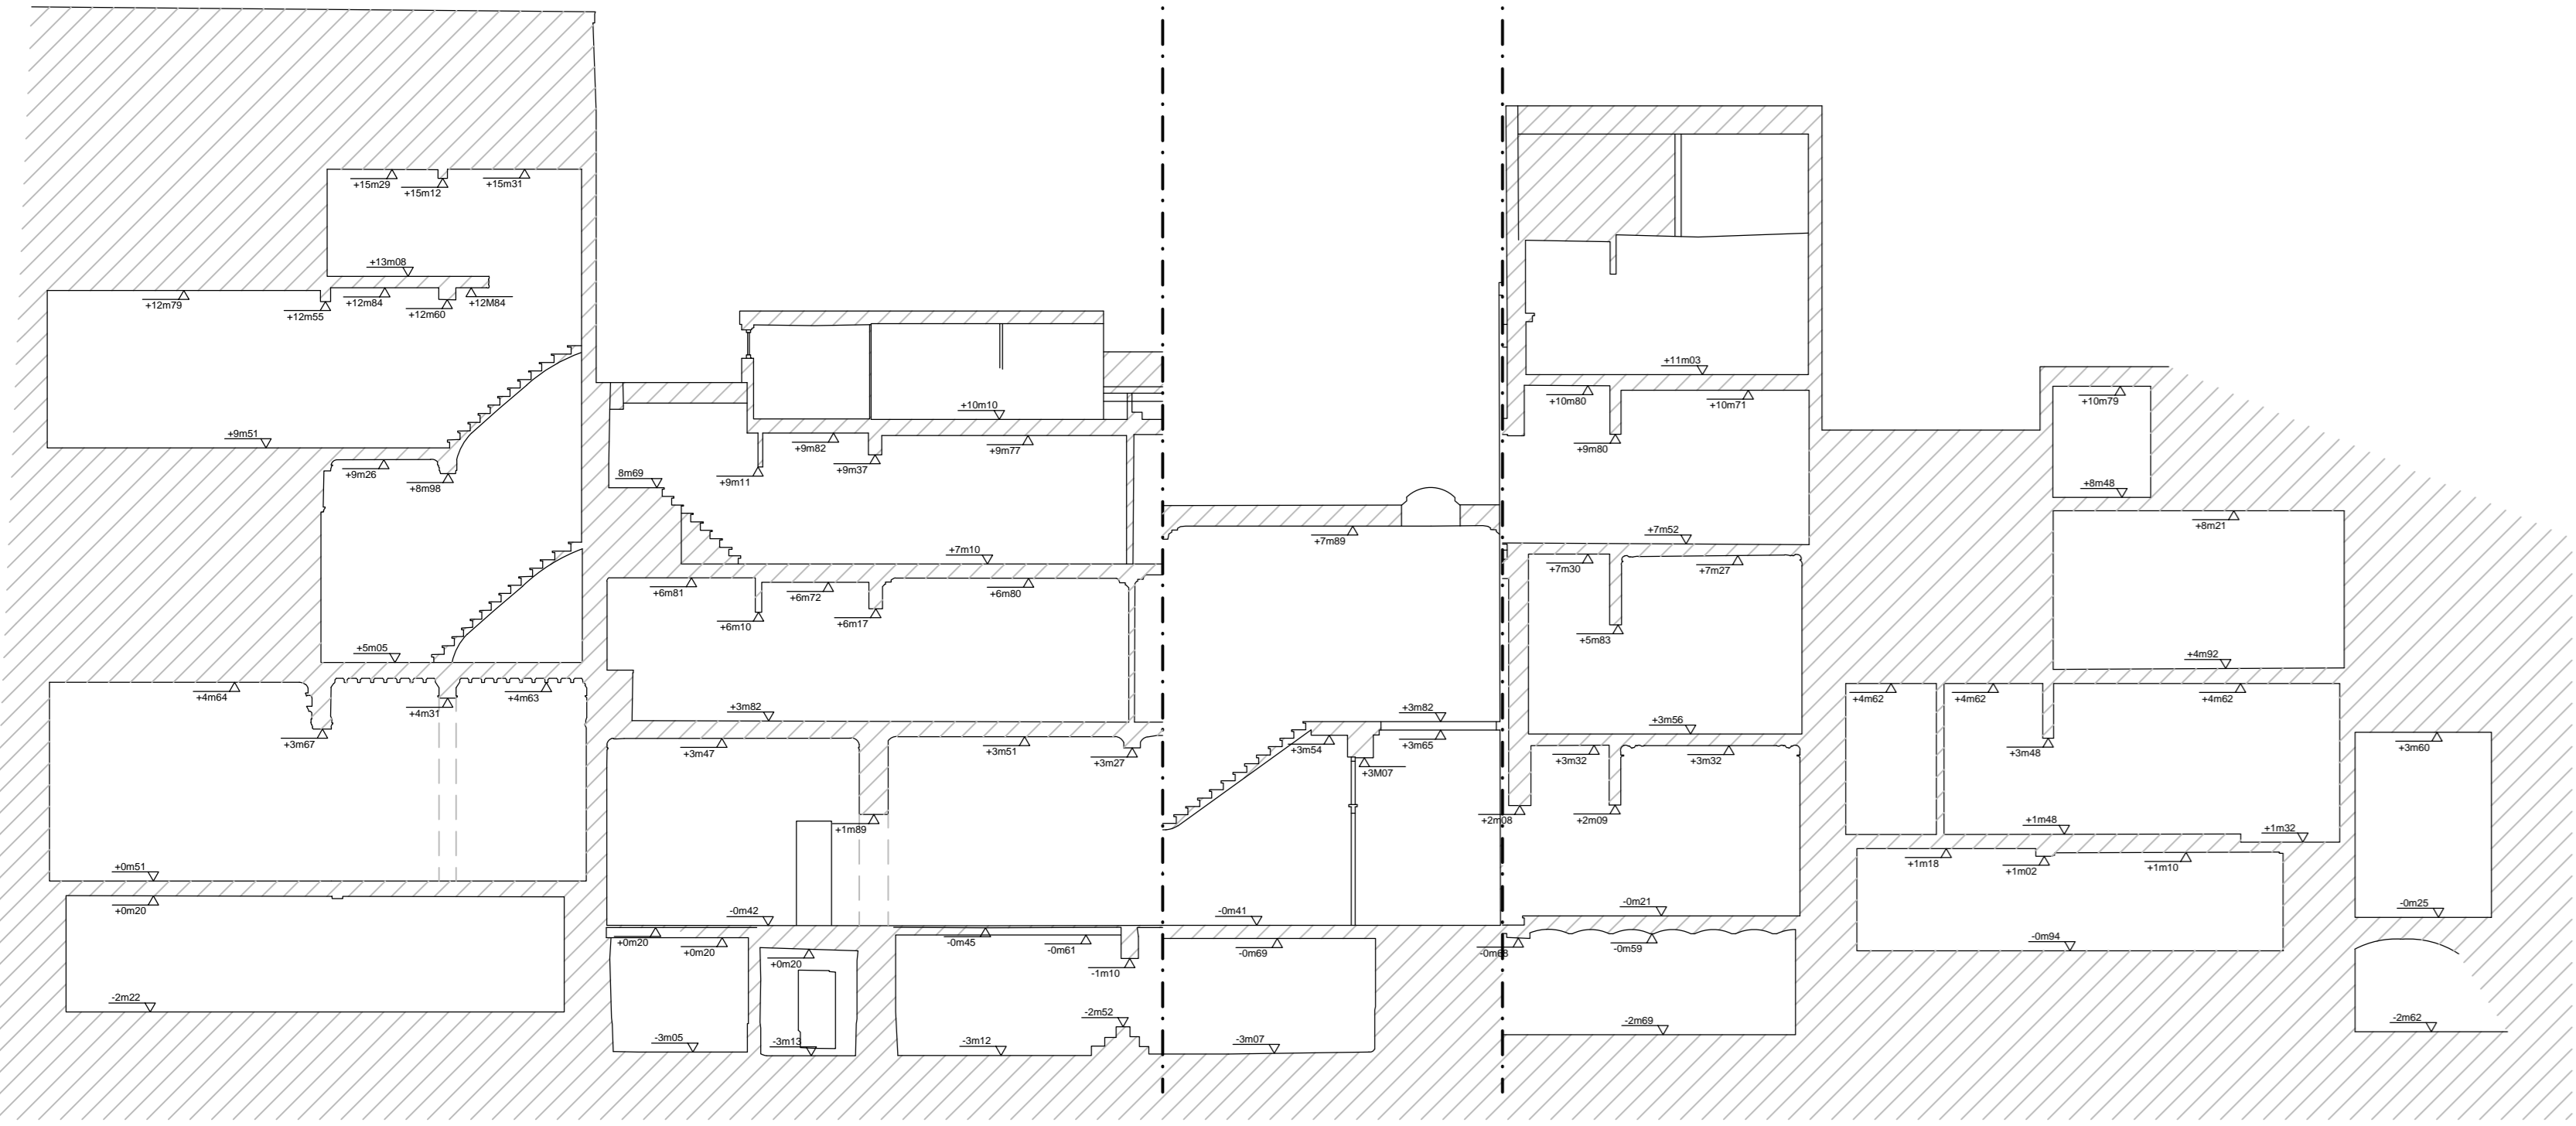

Doorsnede 2

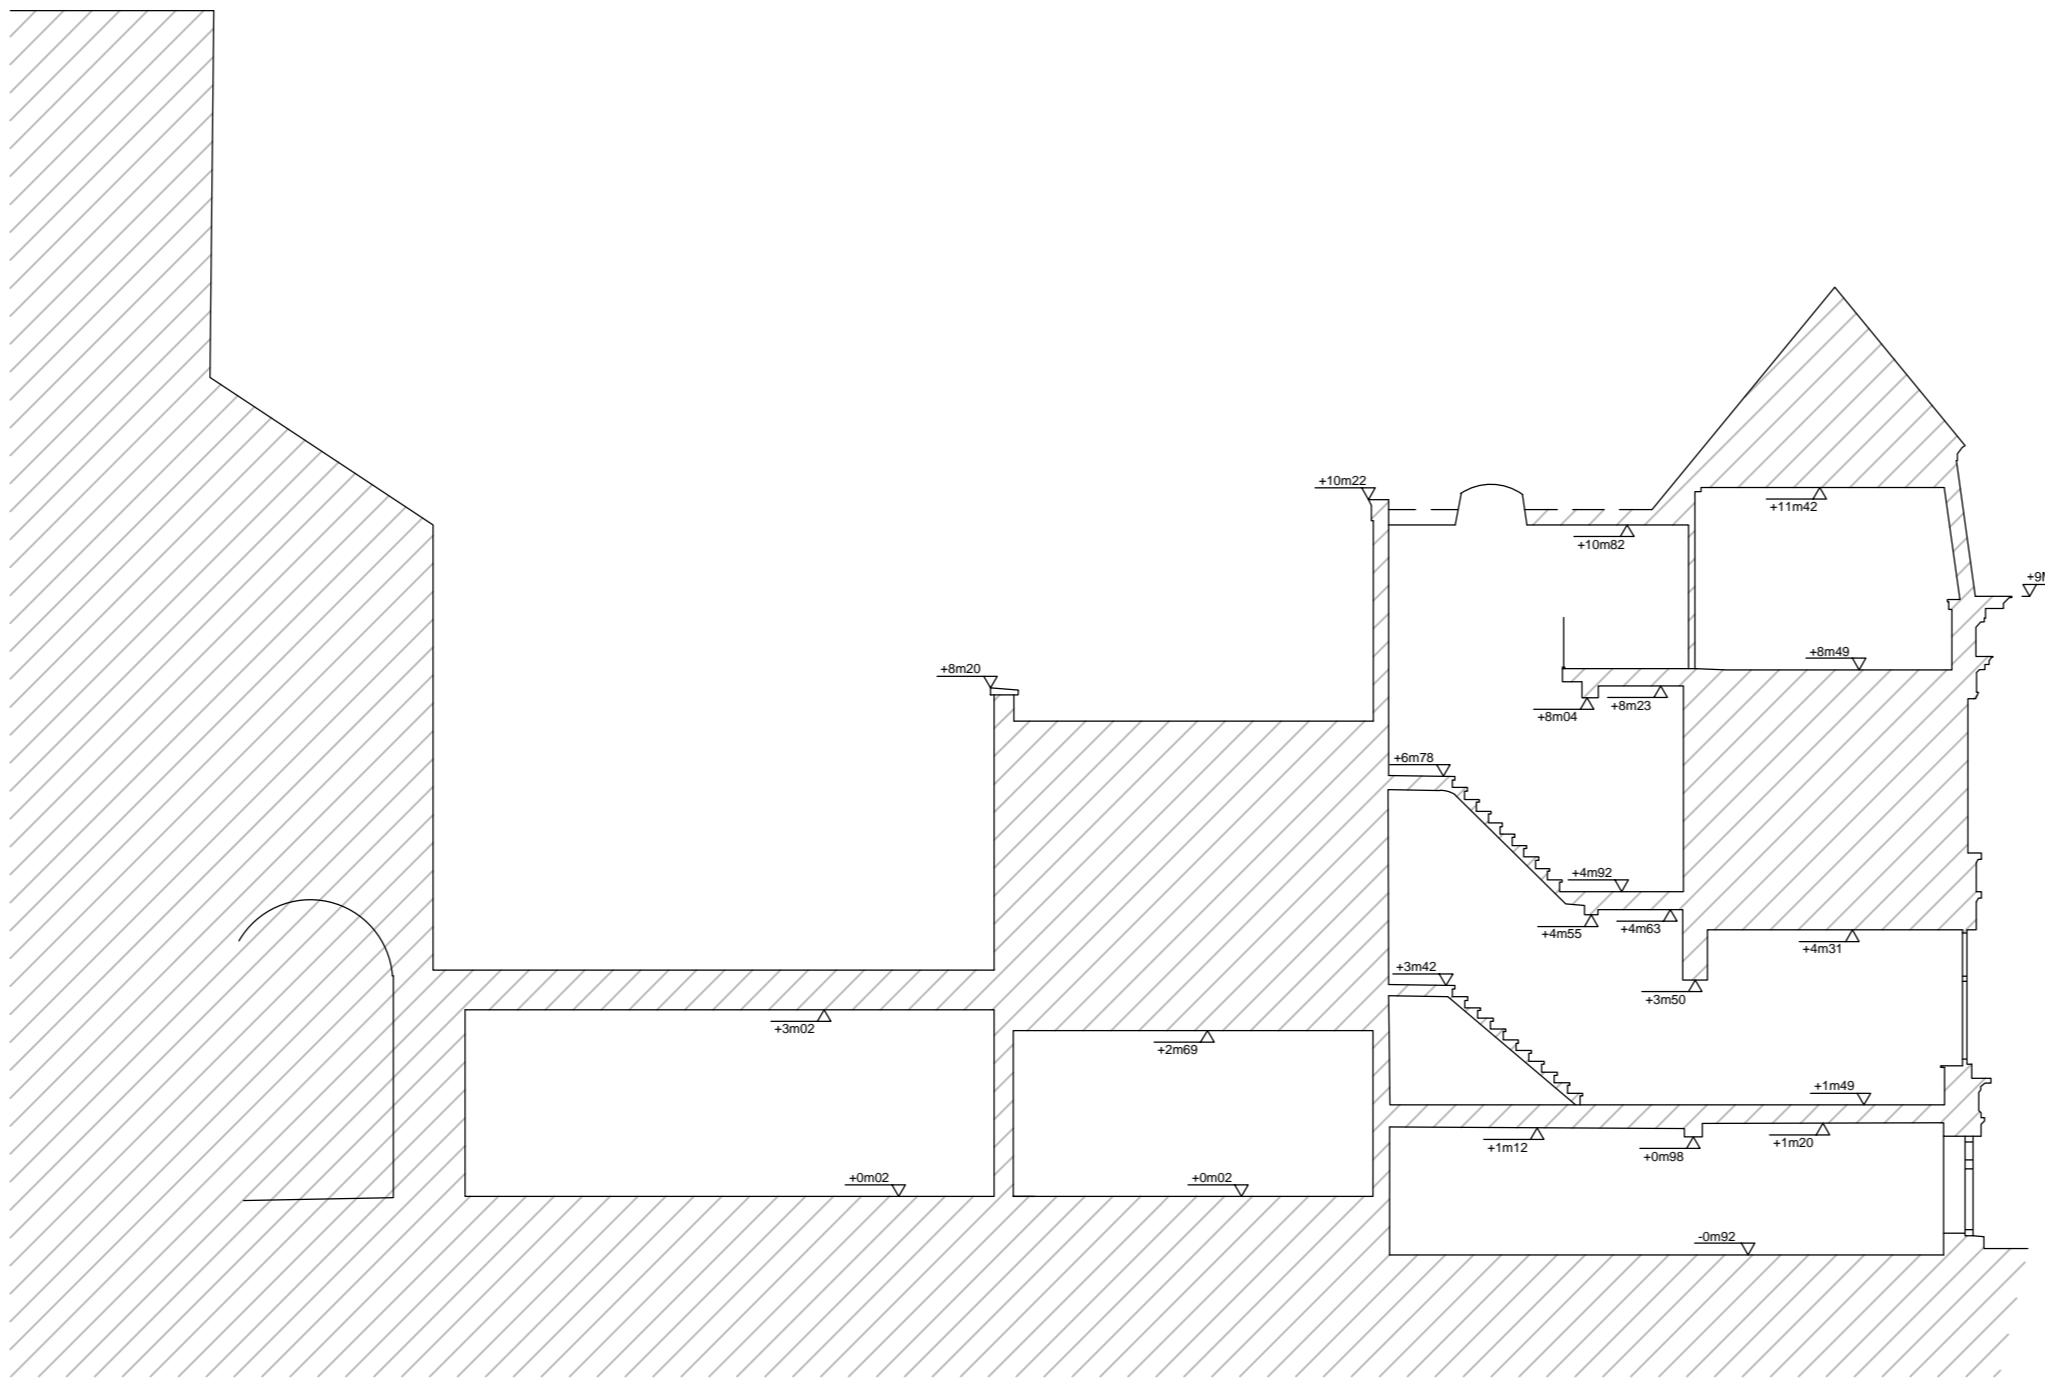

Doorsnede 3

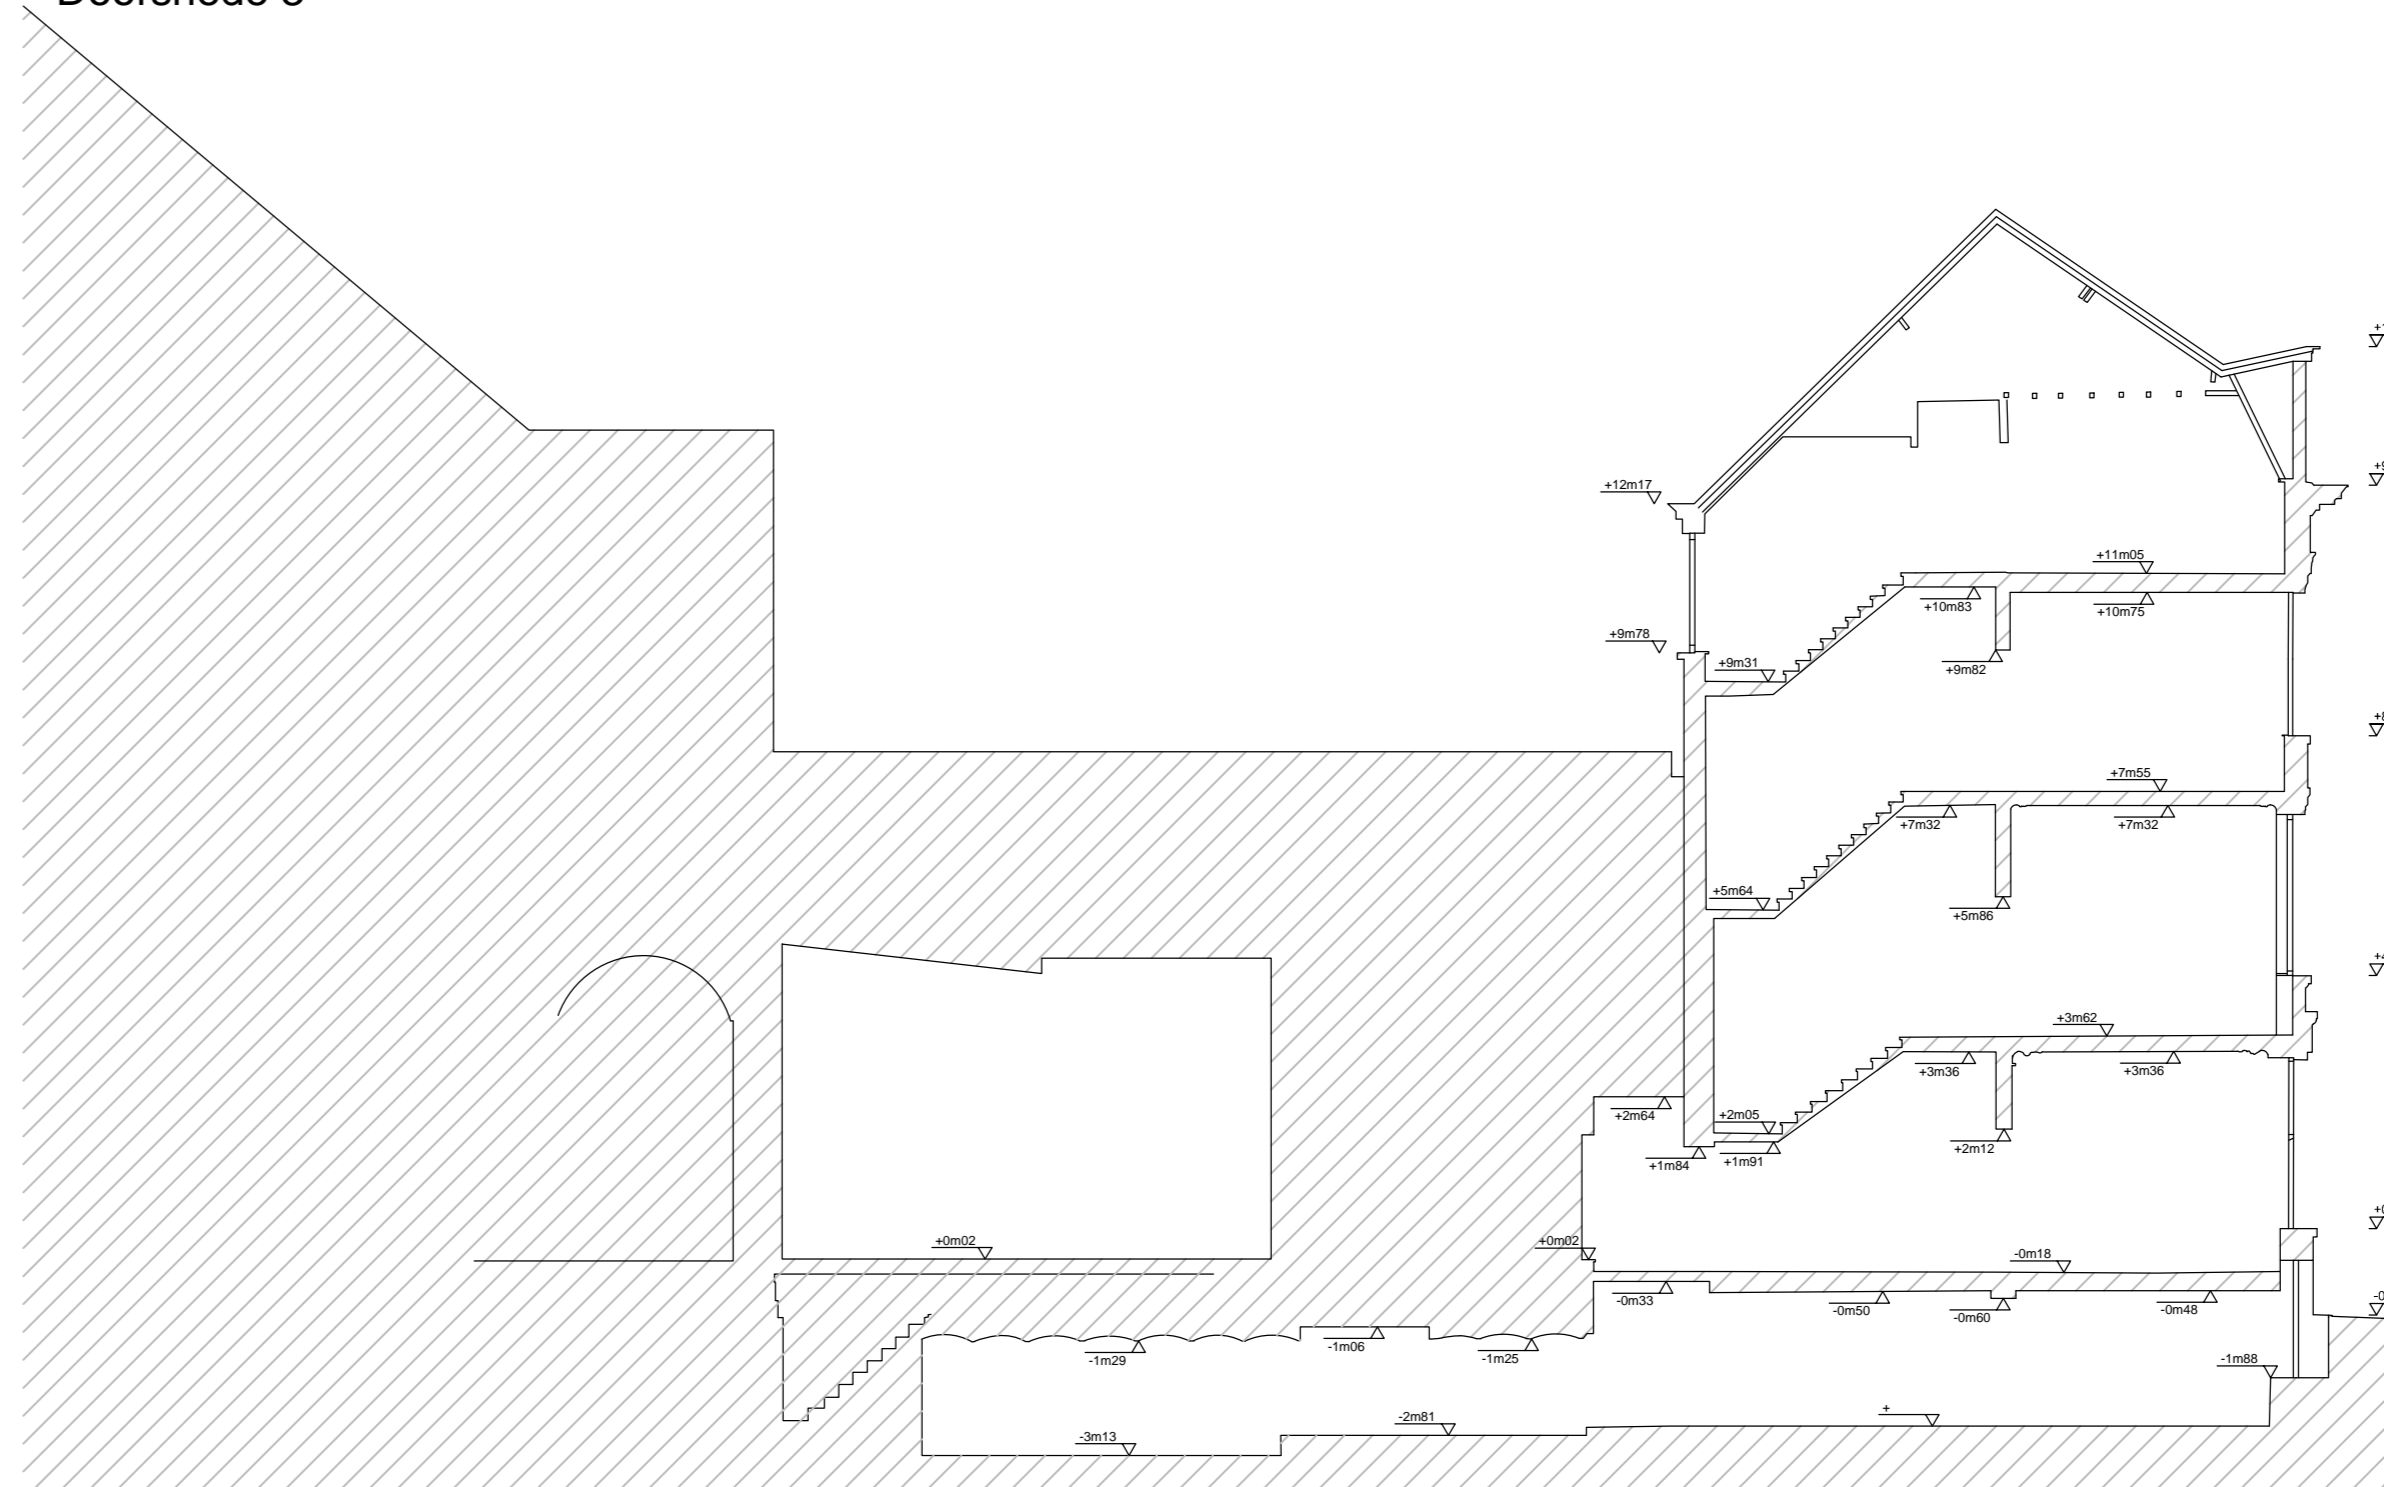

Doorsnede 4

